



SUBSUELO

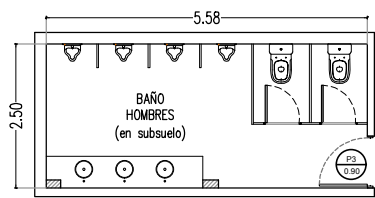

PLANTA BAJA

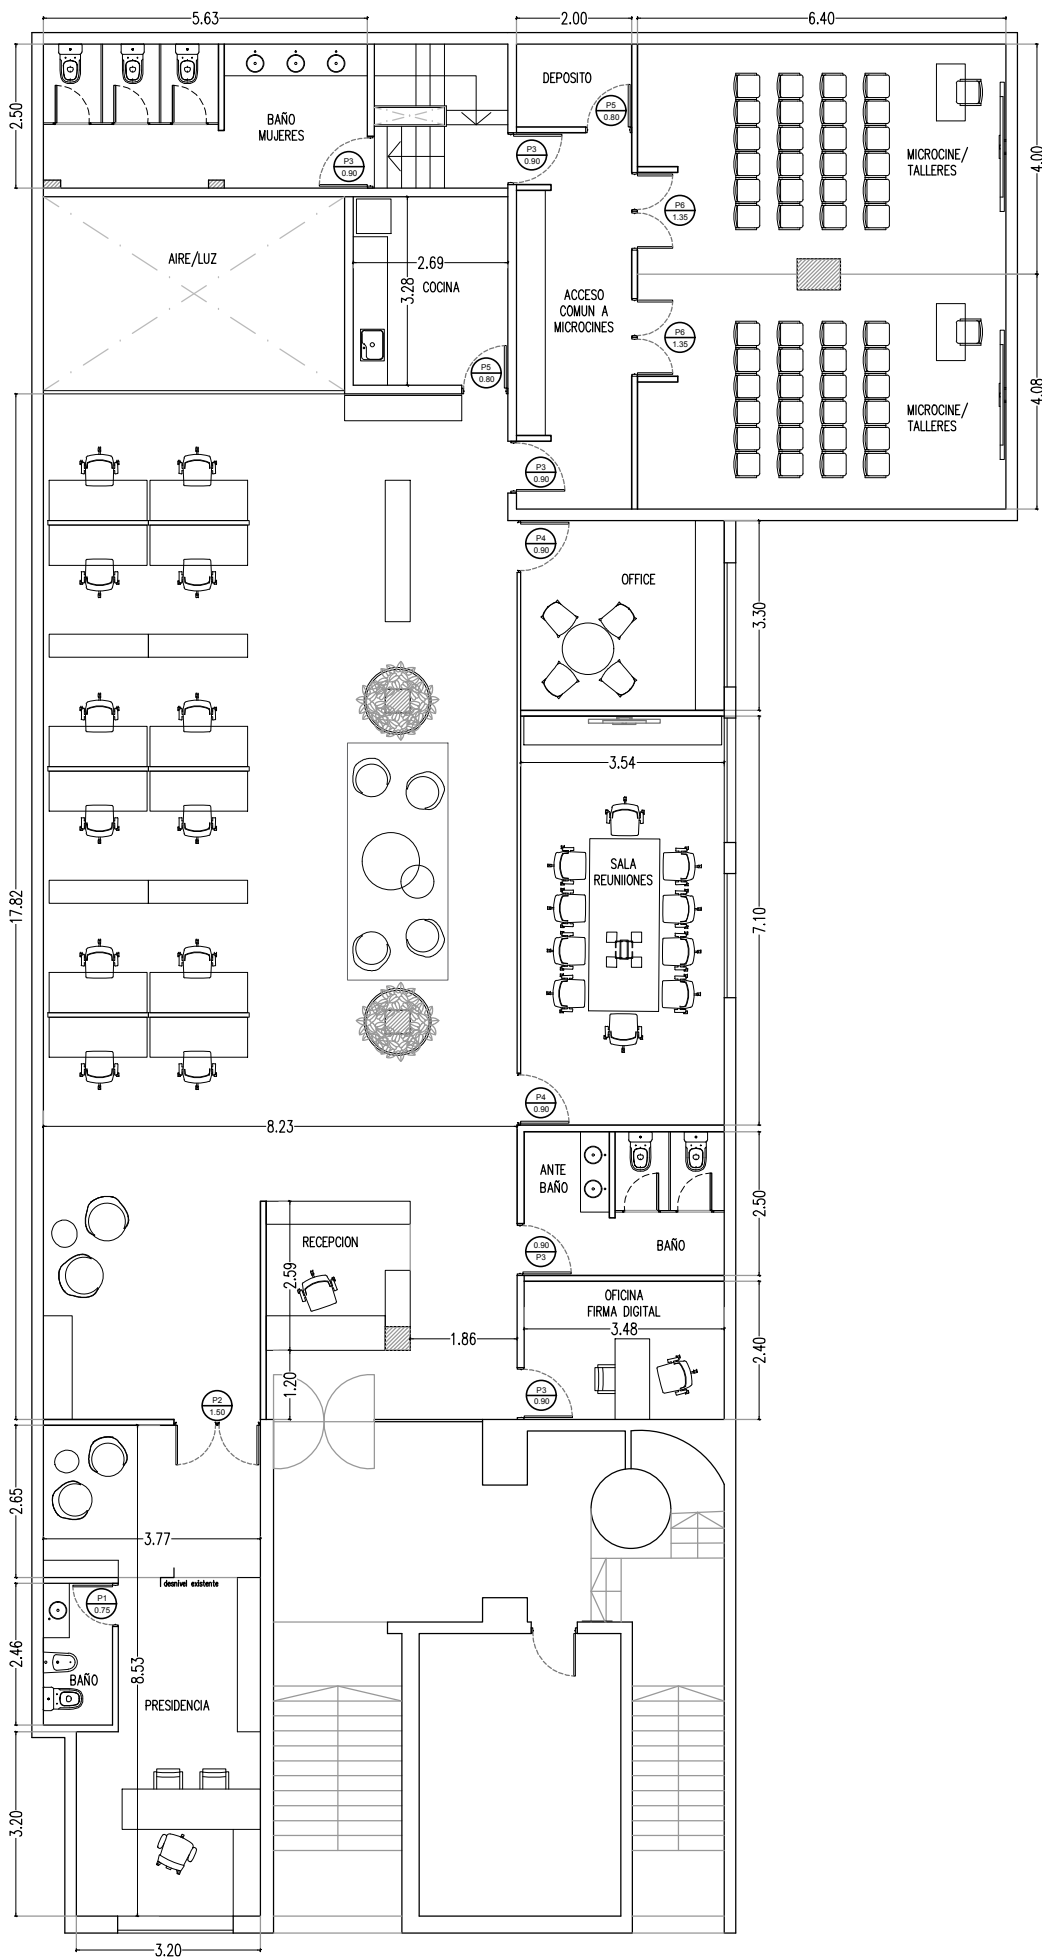

**OFICINAS  
COPITEC**

**MANTELECTRICK**

**PLANTA DE ARQUITECTURA**  
Propuesta Layout

PLANO NRO.

**01**

ESCALA:

FECHA: 07/03/2022